


无基础安装方案1

专利产品，仿冒必究。

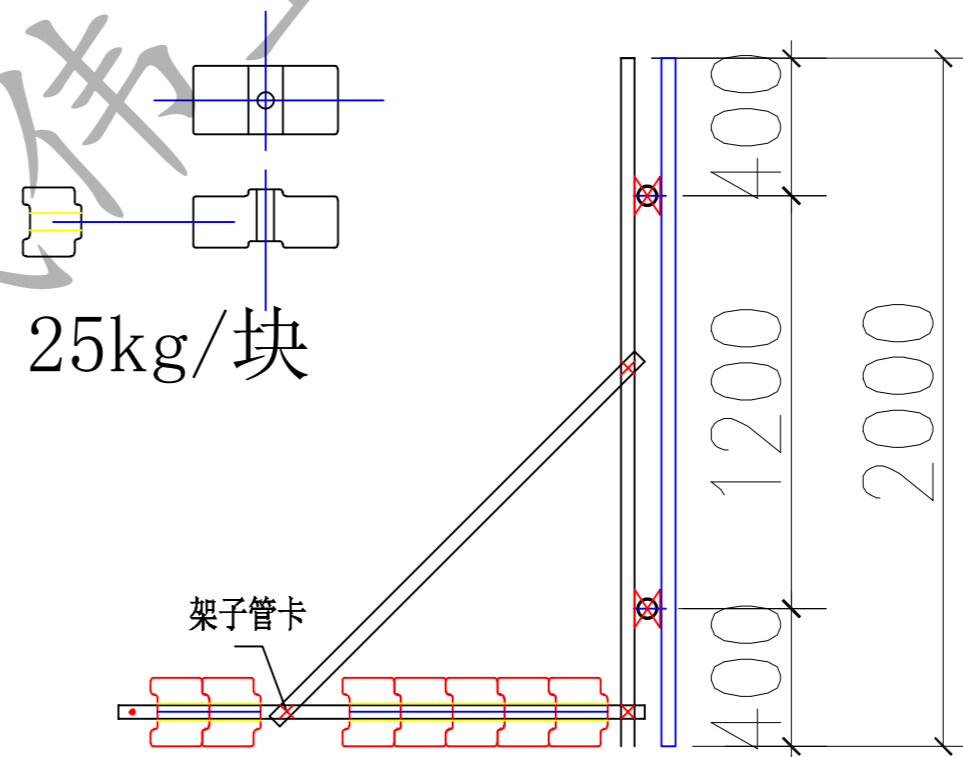

无基础安装方案2

备注

君诚伟业

2米和2.5米
马路围挡安装图

Project	JC400架子管围挡标准化工程		
Sub Item			
Title			

图号 Dwg. No.	结-2
阶段 Stage	施工图
比例 Scale	日期 Date
版次 Ver.	备注 Remark